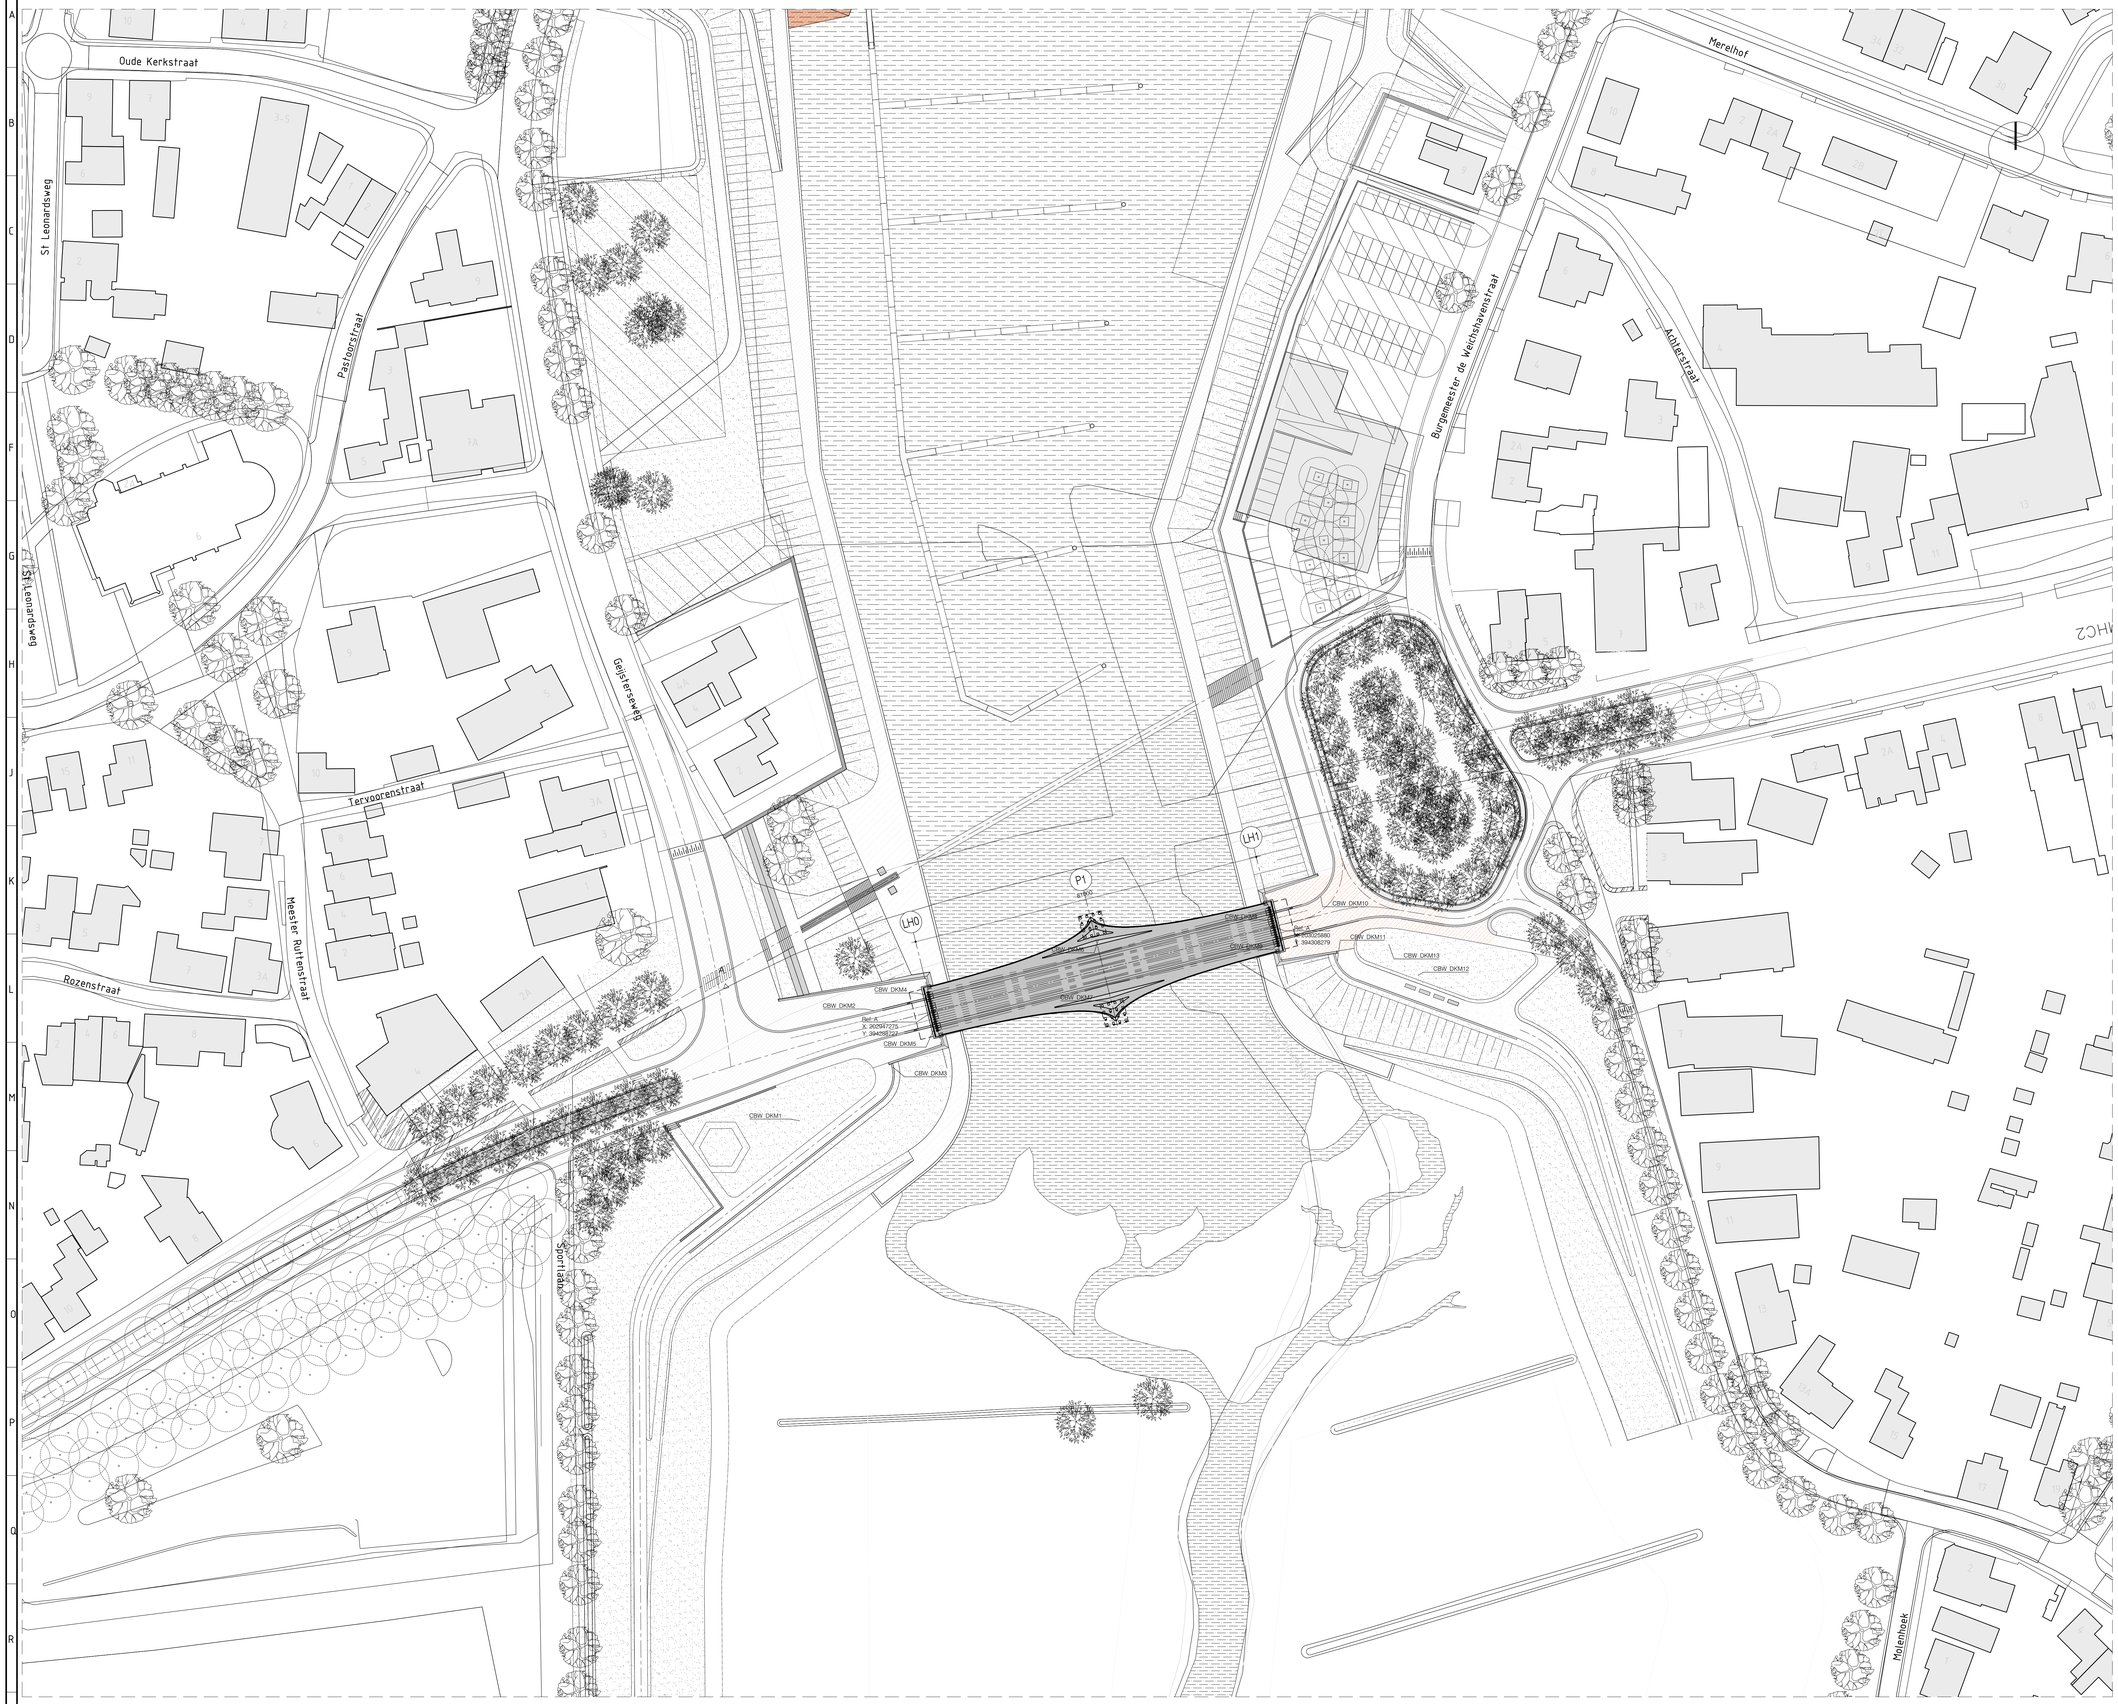

INPLANTINGSPLAN
schaal 1:500

NOTA

- Referentie plan : 1503332-04440
- Referantie document : VRIP Kunstwerken 1503332-03790
- Maten in mm, tenzij anders vermeld.
- Materiaalmaten in mm, tenzij anders vermeld.
- onderstreepte maatvoeringen zijn maximale waarden.
- Peilmaten in meters t.o.v. N.A.P., tenzij anders vermeld.
- Peilmaten zijn maximale waarden.
- Diameters in mm, tenzij anders vermeld.
- Hoekmaten in 360-gradenstelsel.
- Coördinaten in het stelsel van de Rijksdriehoekmeting.

Versie: 1.2	Datum: 24/10/2017	Get.: GKR	Omschrijving: Revisie
Versie: 2.0	Datum: 14/11/2017	Get.: GKR	Omschrijving: Definitief

Con. E. Bodarwé d.d. Ontwerpleider KW Ney par. :	Vrij. M. Ter Voert d.d. Ontwerpleider KW MM 22-11-17 par. : MTV	Ver. I. van Peer Technisch ontwerpleider d.d. 22-11-17 par. : IVP	Ver. L. van Nieuwenhuize Coördinatiedisciplinaire d.d. 22-11-2017 par. : LVN	Akk. Jules Janssen Projectmanager d.d. 22-11-2017 par. :

Contact
Geijsterseweg 11a
5861BK, Wanssum
moodermaas@duraverneer.nl

Opdrachtgever
provincie limburg

Project
Gebiedsontwikkeling Ooijen - Wanssum

Fase : VO

Onderwerp : Inplantingsplan
Brug Centrum Wanssum
Objectnr. 1.5.3.1.1

Schaal : 1:50
Contractnummer: ONT-2013-001
Bladformaat : A0
Bladnummer : 1 van 1
Status : Definitief

DocumentID : 1503332-03650
Versie: 2.0