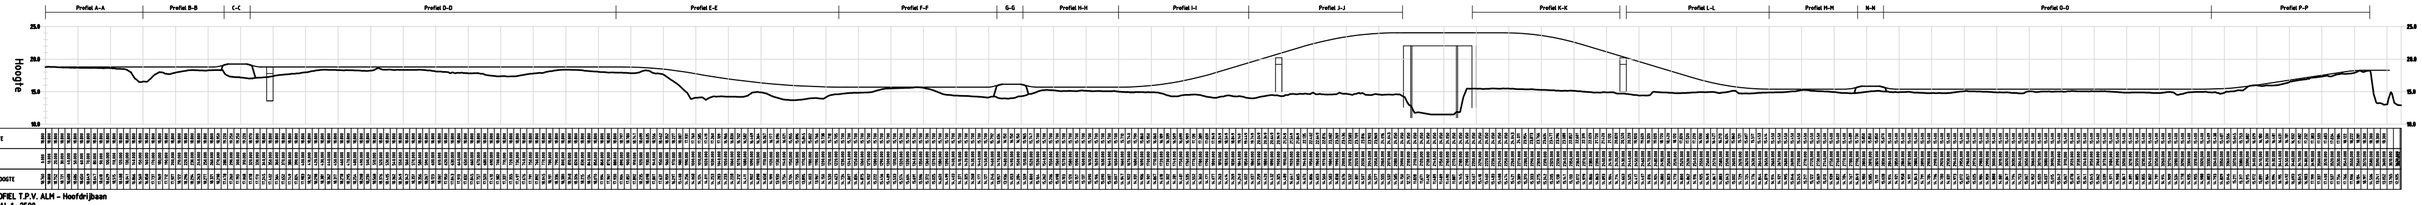

LENGTEPROFIEL T.P.V. ALM - Hoofdrijbaan
HOR. SCHAAL 1 : 2500
VERT. SCHAAL 1 : 250

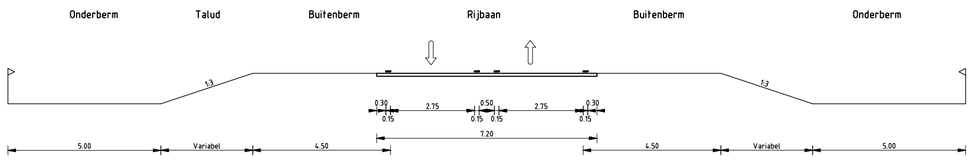

KENMERKEND DWARSPROFIEL
SCHAAL 1:100

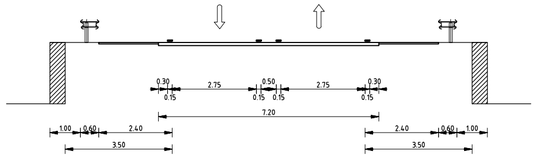

KENMERKEND DWARSPROFIEL T.P.V. KEERMUUR
SCHAAL 1:100

Copier
Adviseurs & Ingenieurs voor de buitenruimte
Poort van Veghel 4933 5466 SB VEGHEL Postbus 501 AM VEGHEL
T 0413 - 24 66 01 F 0413 - 24 67 99 W www.copiergroep.nl

Opdrachtgever:
Projectbureau Ooijen-Wanssum

Project:
Gebiedsontwikkeling Ooijen-Wanssum

Omschrijving:
Schetsontwerp provinciale rondweg Wanssum

Tekeningnummer: **S-301-V**

Papierformaat: A2
Schaal: N.V.T.

Getekend: W. Buddingh 27-08-2013
Gecontroleerd: J. Bergmans 27-08-2013
Akkoord: T. Crum

Projectnummer: 13CZ12802
Besteknummer:

Status: SCHETS

bestand: 13CZ12802e (S-301-V Referentieontwerp rondweg A2).dwg