



## **Bijlage 3**


### **Lengteprofielen grondonderzoek**

 


# Buitendijks

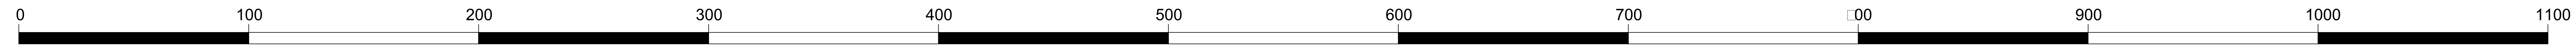

# Kruin

 


# Binnendijks

 


Projectbureau Coijen-Wansum			
Ooijen - Wansum		HaskoningDHV Nederland B.V. Rijkswaterstaat	
GEO-technische lengteprofielen Buitendijks, kruin en binnendijks		concept 0	
schaal: 1:1000 datum: 14/12/2010	blad: 1 van: 7	projectnummer: 9Y3672-105-O-GEO-001	



# Buitendijks

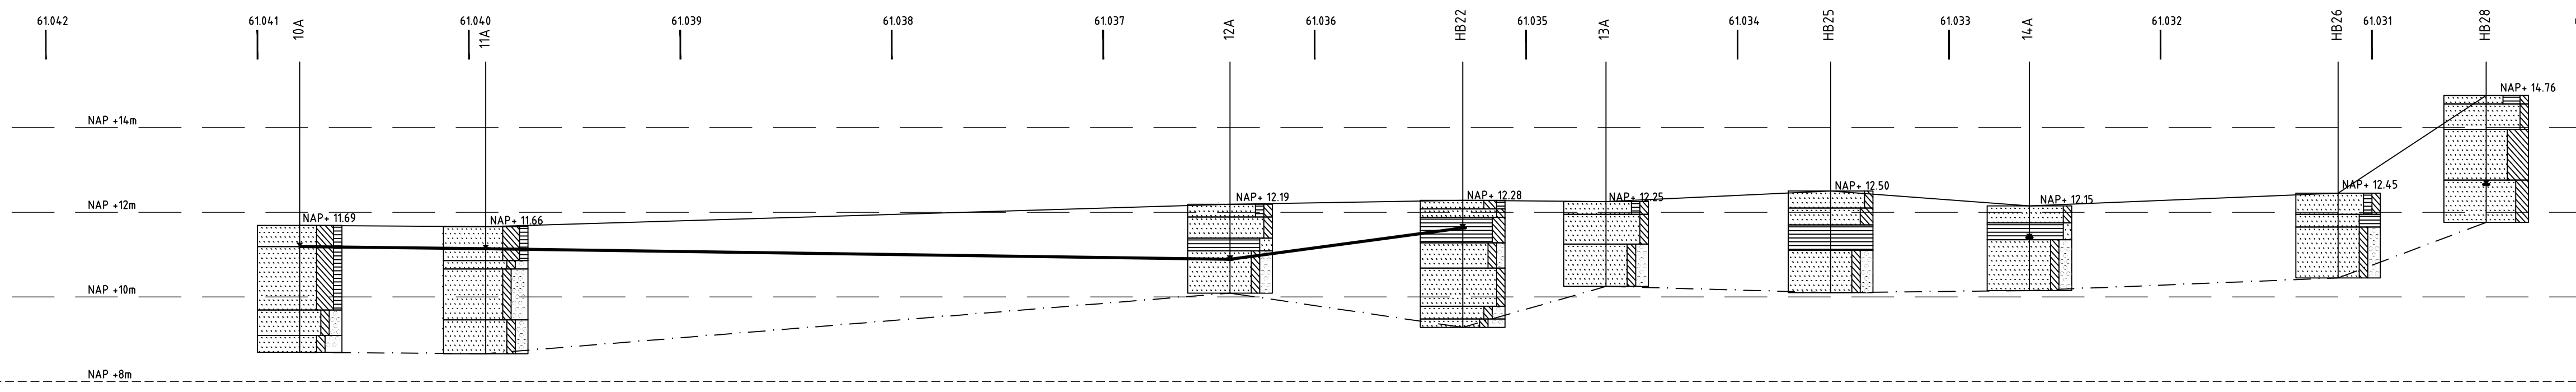

# Kruin

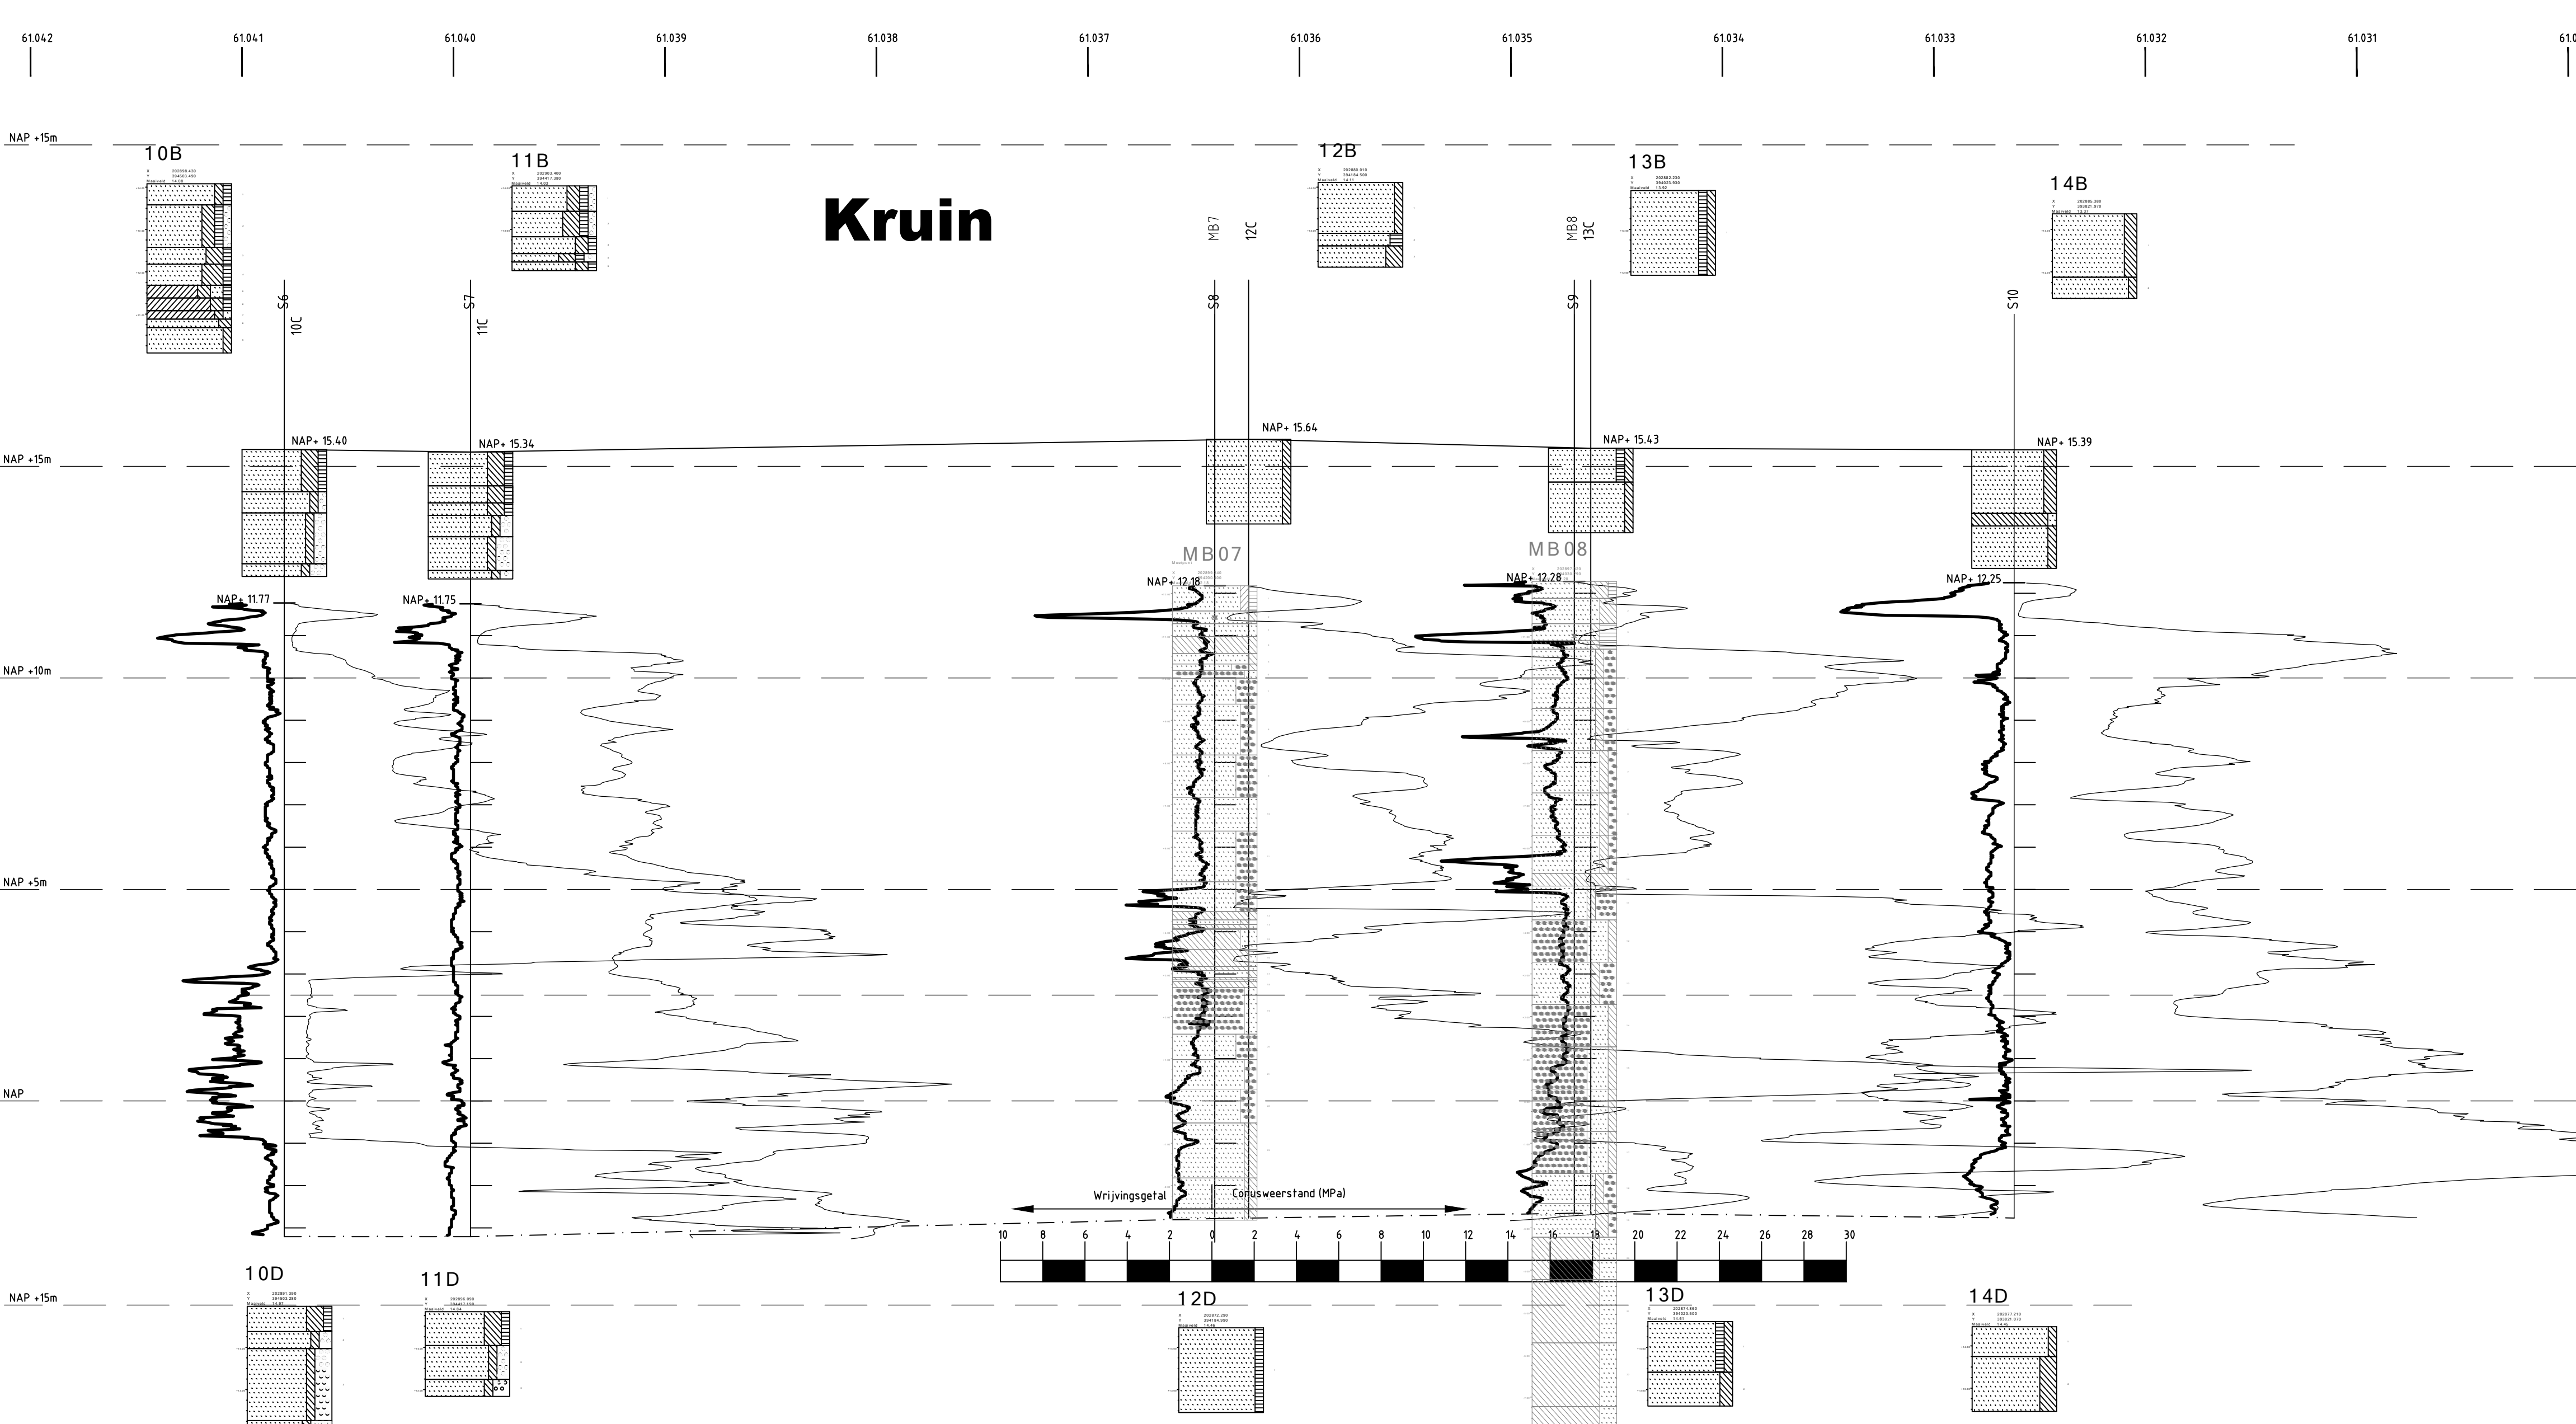


# Binnendijks

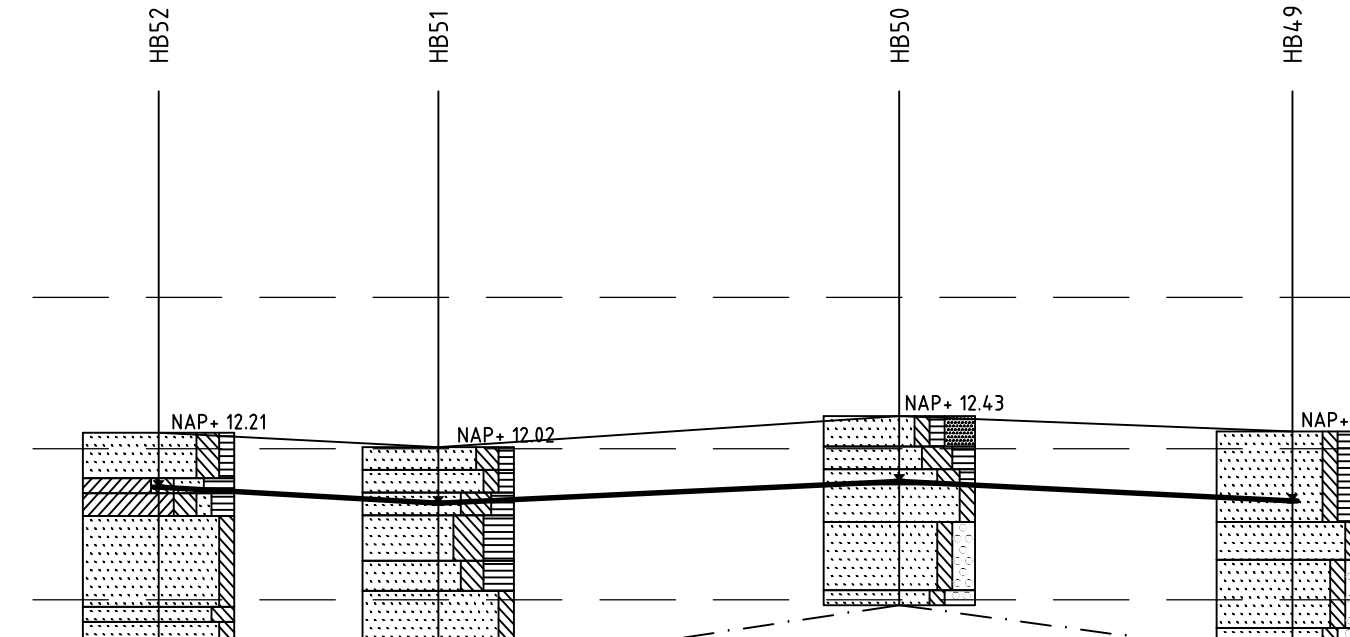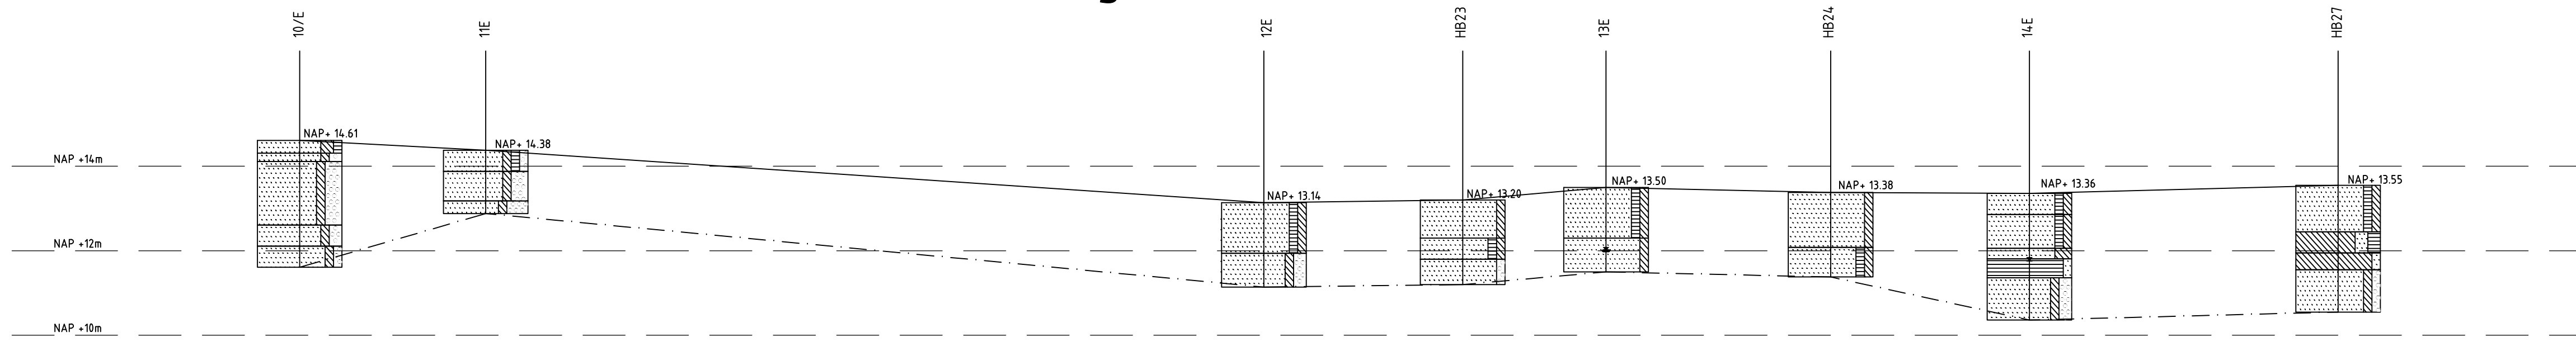


status	omschrijving	gepland	gevoort	afgevoerd	datum
opdrachtgever	Projectbureau Ooijen-Wanssum				
project	Ooijen - Wanssum				
omschrijving	GEO-technische lengteprofielen				
	<input type="checkbox"/> buitendijks : kruin en binnendijks				
documentstatus	concept				
documentnummer	0				
formaat	schaal	type	bladen	van	tot
A1 1050	1:1000		2	7	
documentcode: 9Y3672-105-O-GEO-002					


# Buitendijks

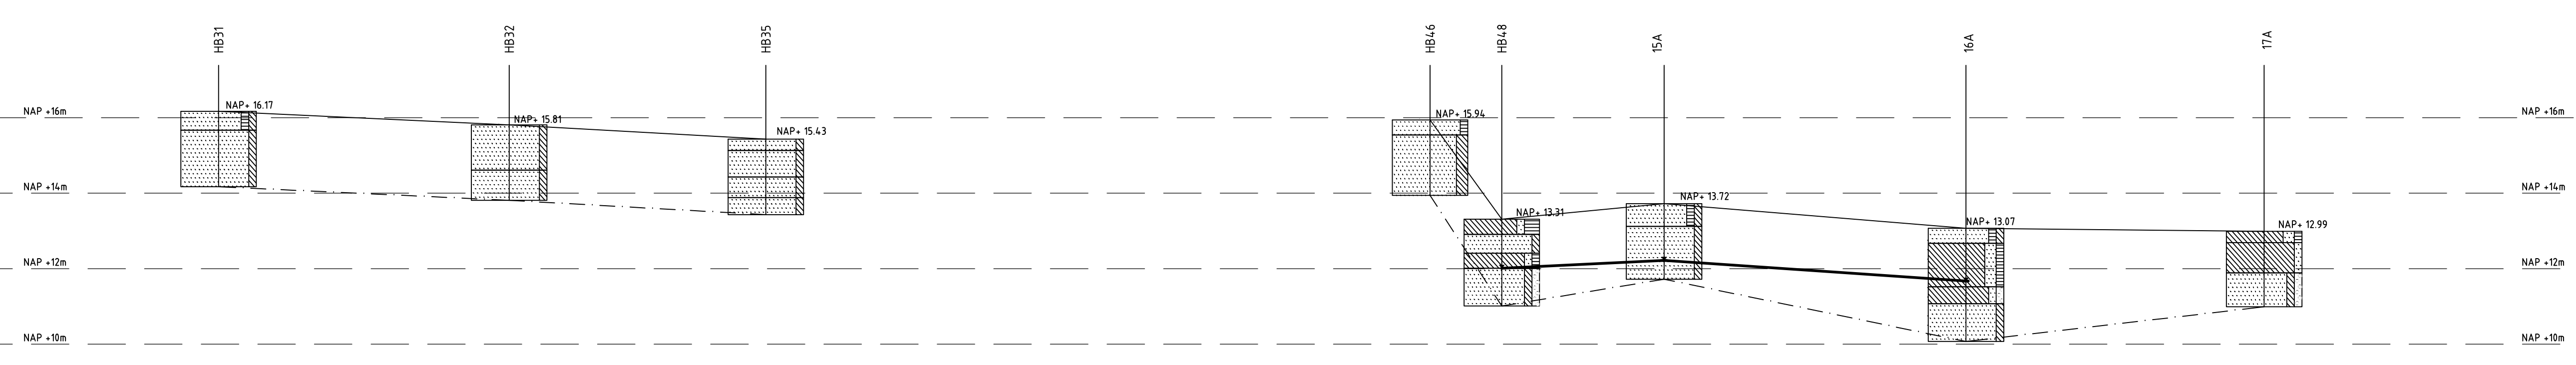


# Kruin

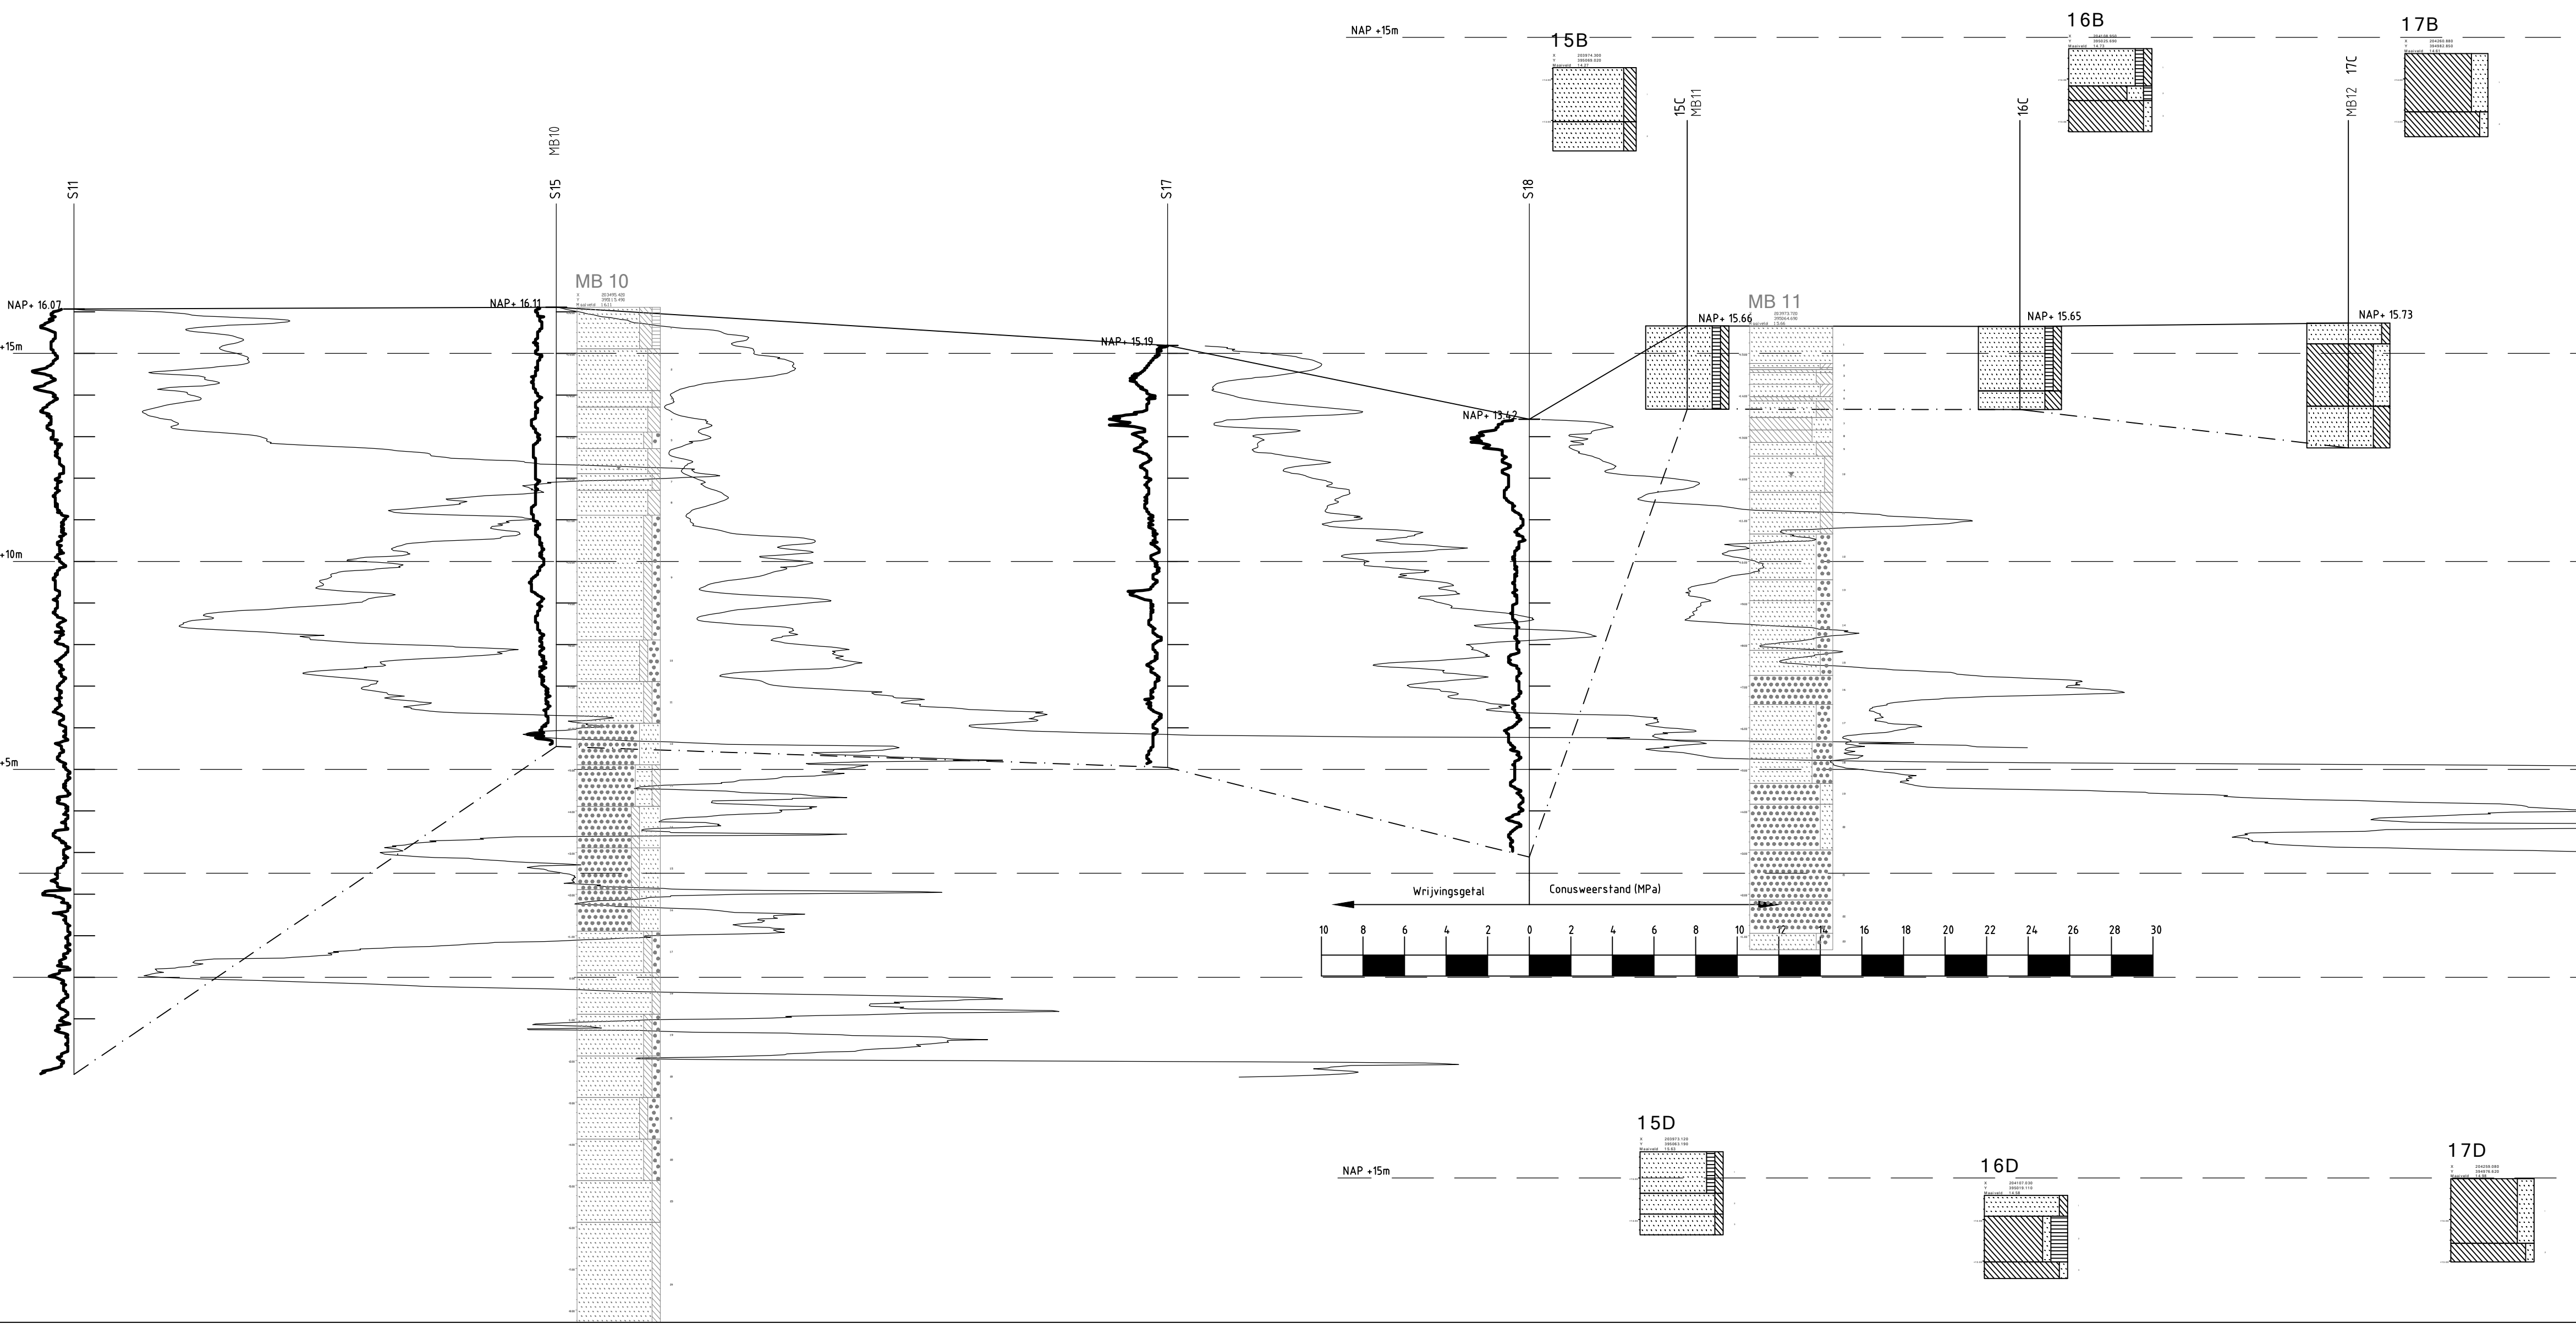


# Binnendijks

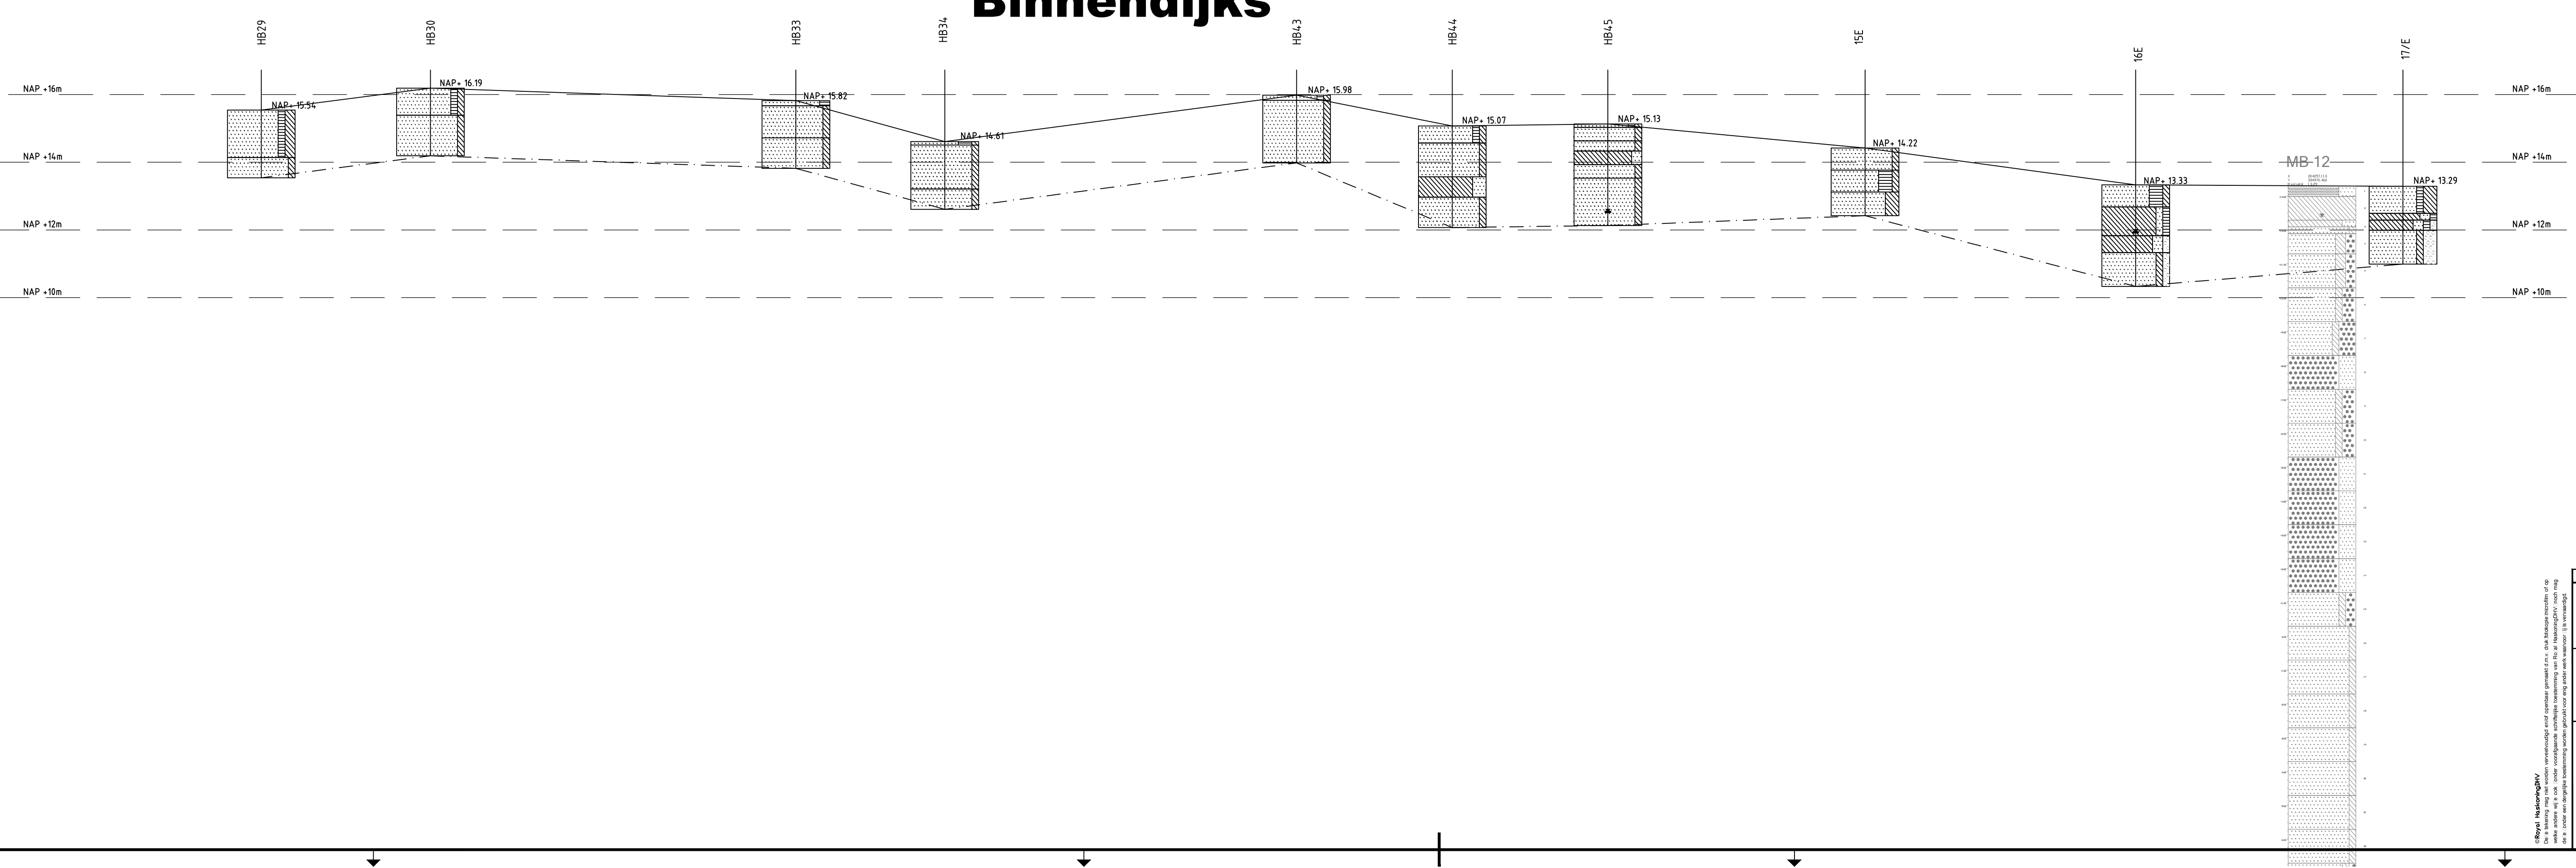


status	omschrijving	opgesteld	gecorrigeerd	afgekeurd	datum
	Projectbureau Ooijen-Wanssum				
project	Ooijen - Wanssum				
omschrijving	GEO-technische lengteprofielen				
documentatie	<input type="checkbox"/> buitendijks <input type="checkbox"/> kruin en binnendijks				
documentnummer	0	documentversie	0		
formaat	41 1050	schaal	1:1000	bladz.	3
projectnummer / tekeningnummer	9Y3672-105-O-GEO-003				

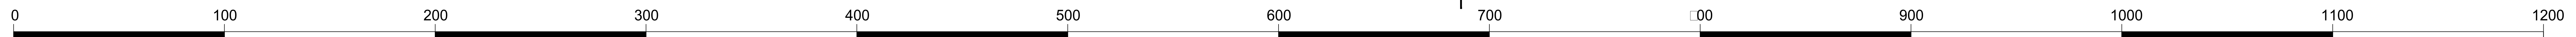


### Buitendijks

 

### Kruin

 


### Binnendijks

 


Projectnaam	Projectbureau Ooijen-Wanssum	Ontwerper	Beoordelaar	Algemeen	Maak
Project	Ooijen - Wanssum				
Opdrachtgever					
Ontwerper	GEO-technische lengteprofielen Buitendijks, kruin en binnendijks				
Scale	1:1000				
AD	41 1470				
Scale	1:1000				
Page	4				
Sheet	7				
Projectnummer	9Y3672-105-O-GEO-004				
Scale	0				
Scale	0				



 


**Buitendijks**

**Buitendijks**

 


**Kruin**

**Kruin**

 


**Binnendijks**

**Binnendijks**

 





### Buitendijks

 

### Kruin

 


### Binnendijks

 


Projectbureau Ooijen-Wanssum			
Ooijen - Wanssum		HaskoningDHV Nederland B.V. Rijkswaterstaat	
GEO-technische lengteprofielen		Documentnummer: 0 Concept	
1:1000 1:1500		8 7 9Y3672-105-O-GEO-008	




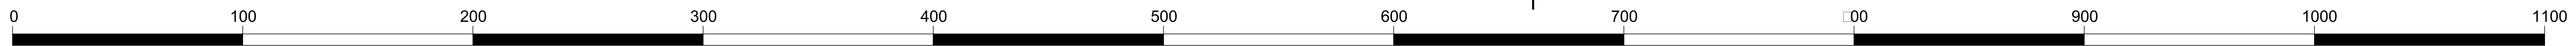


### Buitendijks

 

### Kruin

 

### Binnendijks

 

LENTEPROFIEL  
OPBLOUW ONDERGROND  
schaal 1:200  
hoogtechaal 1:100  
opdr. 100753 Grondwerken 1 bij primaire waterkering  
reiweg en hoogwatergeulen te Ooijen-Wanssum  
**MOS GRONDMECHANICA**

Projectbureau Ooijen-Wanssum	Project	Ontwerp	Uitvoering	Beoordeling	Beoordeling
Ooijen - Wanssum					
GEO-technische lengteprofielen Buitendijks, kruin en binnendijks					
9Y3672-105-O-GEO-007					